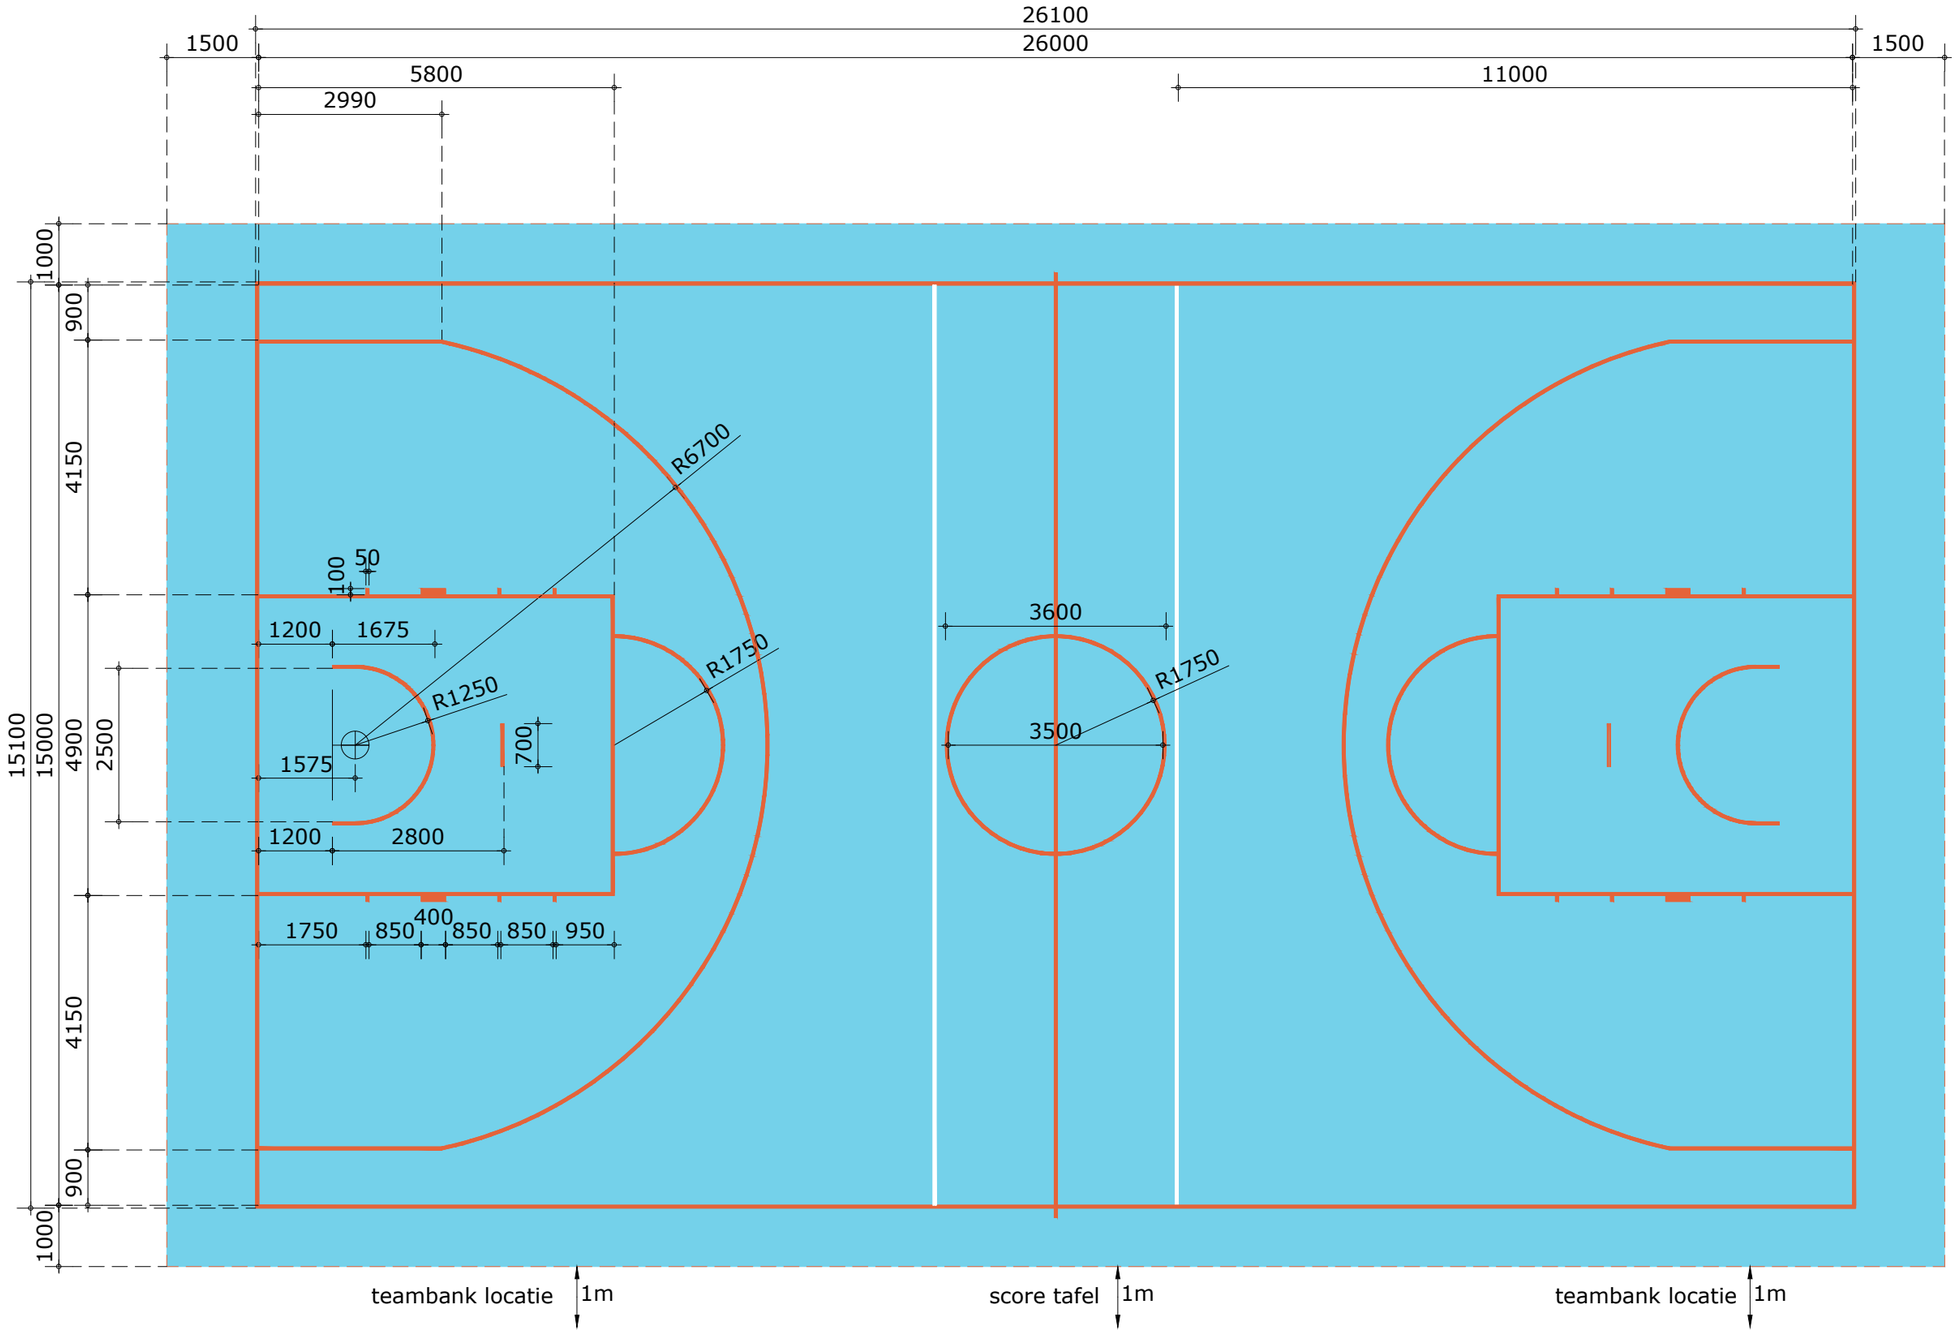

lijnen 50 mm breed
kleur lijnen RAL 3020
kleur lijnen 3x3: wit

NIVEAU 3: veldbelijning 26 x 15 meter

NISAV
Nationaal Instituut Sportaccommodatie Advies
WWW.NISAV.NL

versie	auteur(s)	in opdracht van	bladnummer
24_01	PS/RR	Basketball NL	BAS04