


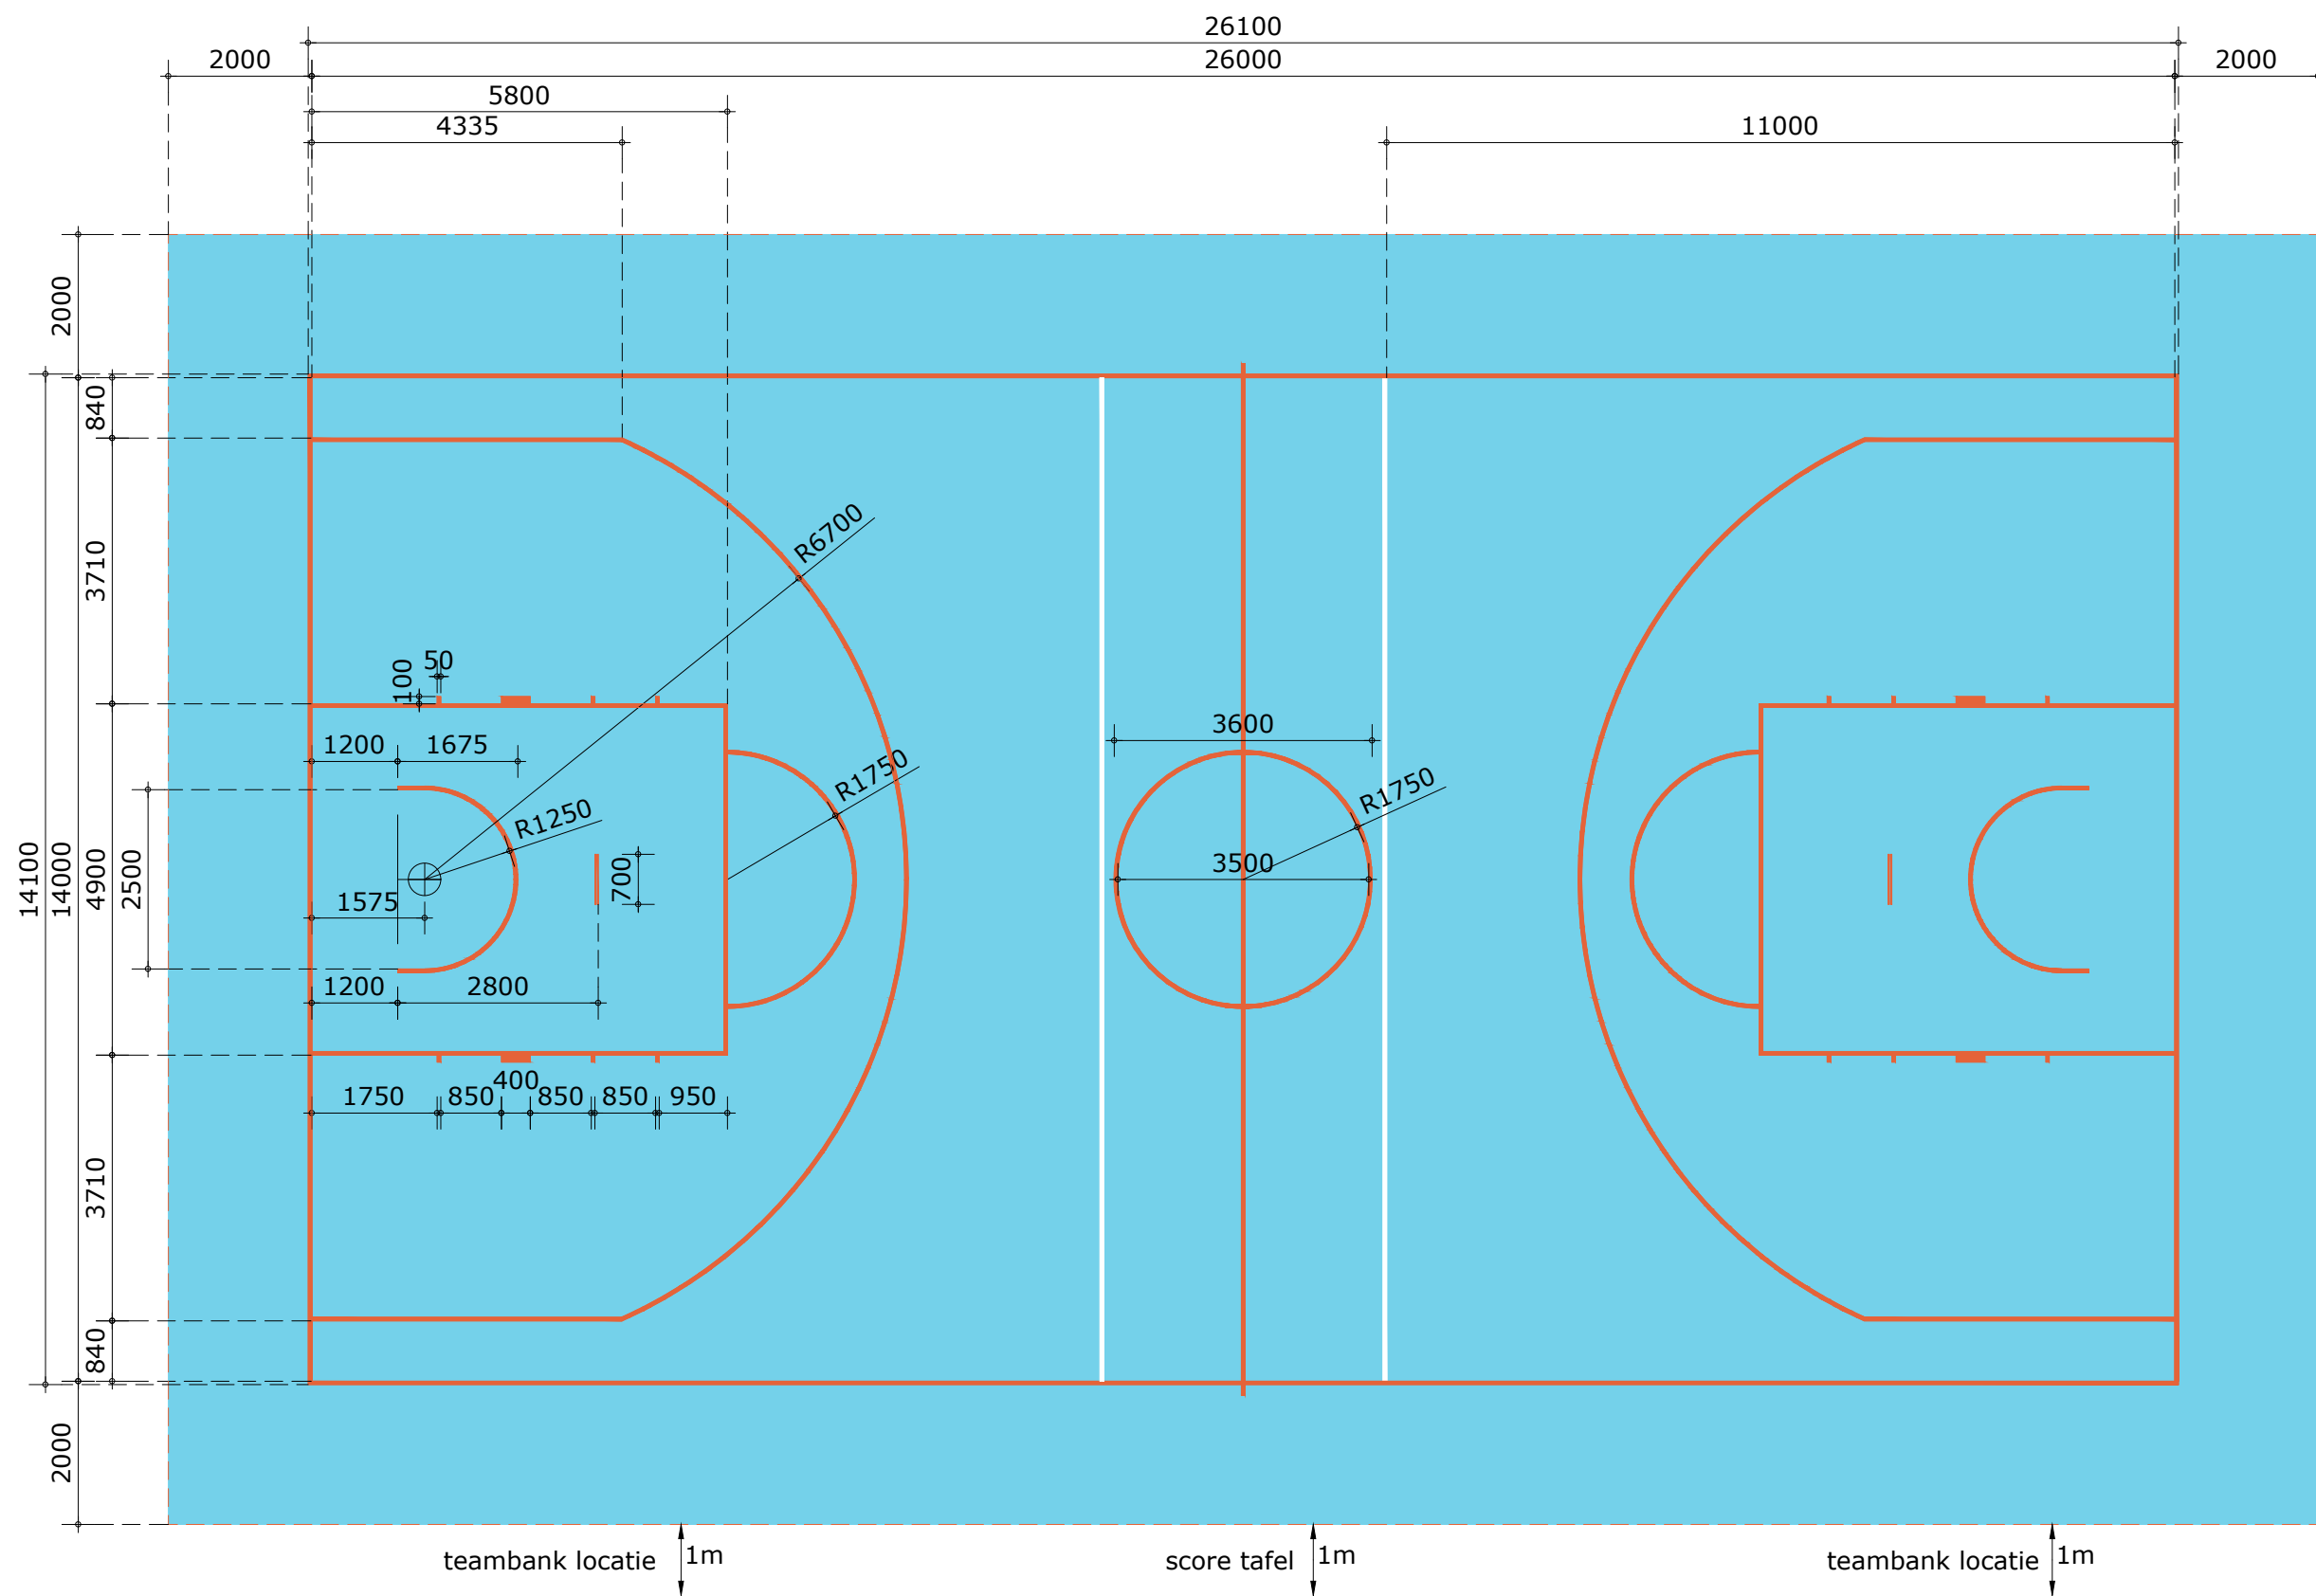

lijnen 50 mm breed
kleur lijnen RAL 3020
kleur lijnen 3x3: wit

NIVEAU 2: veldbelijning 26 x 14 meter