


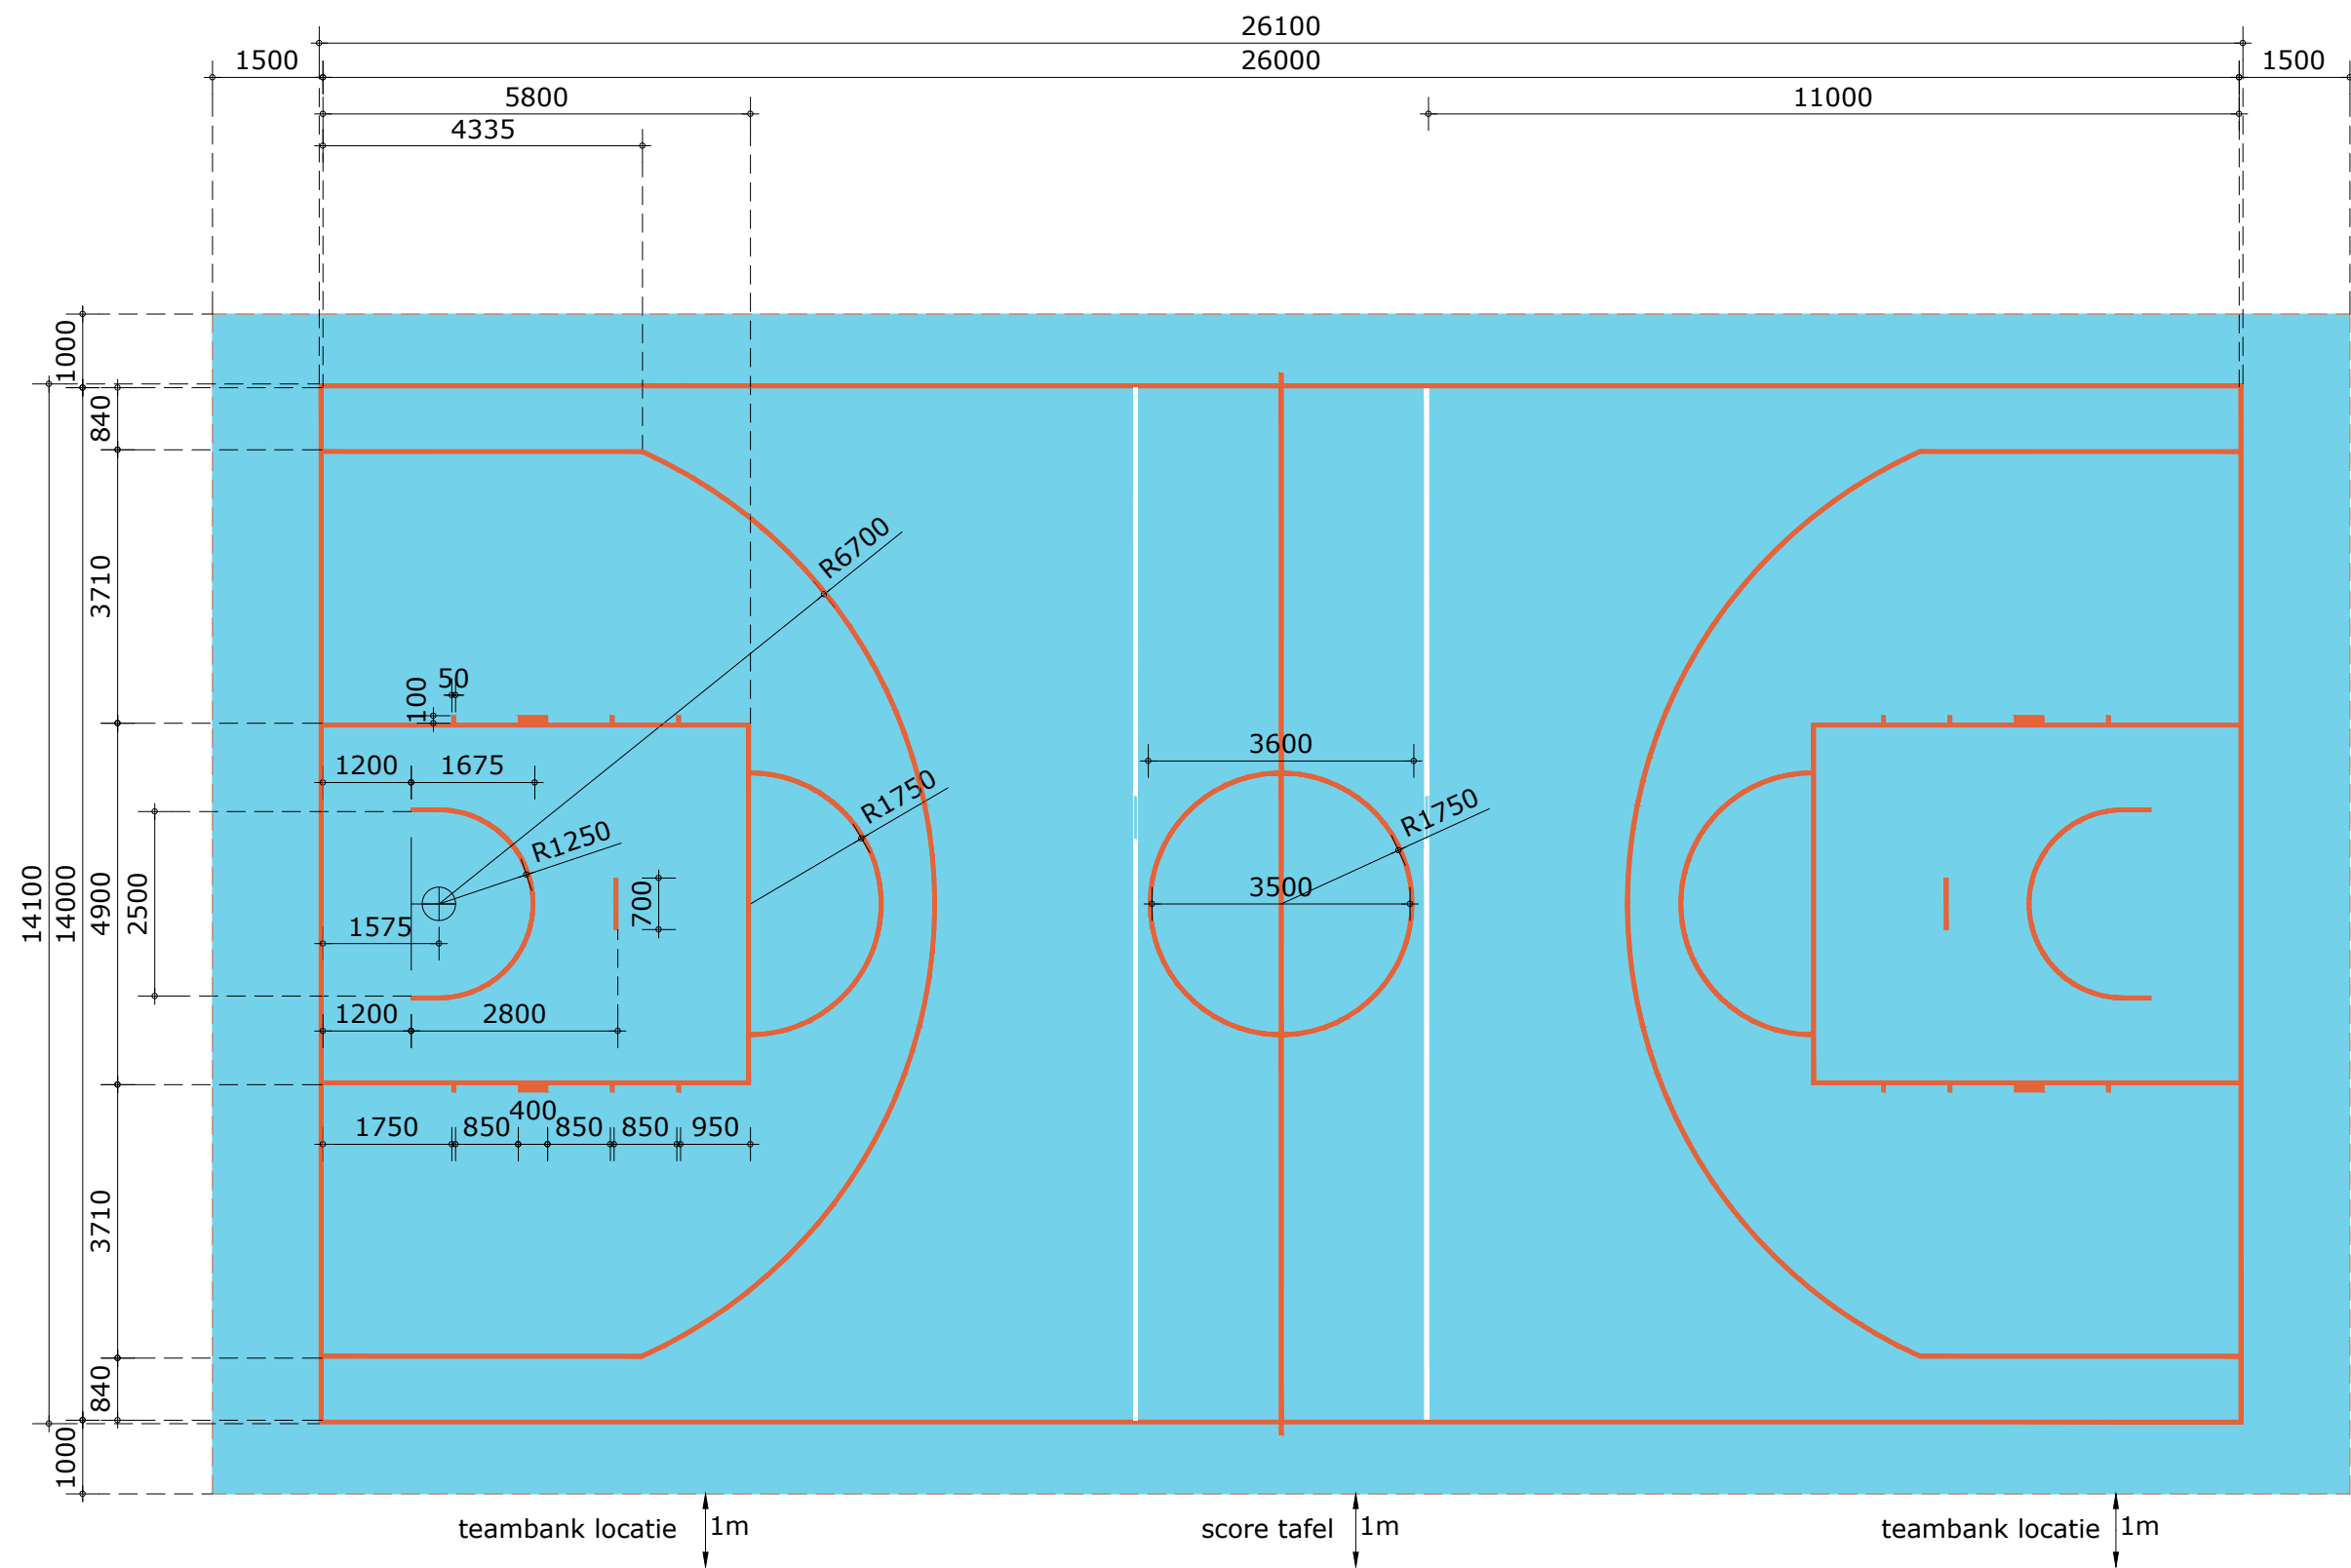

lijnen 50 mm breed
 kleur lijnen RAL 3020
 kleur lijnen 3x3: wit

NIVEAU 3: veldbelijning 26 x 14 meter