


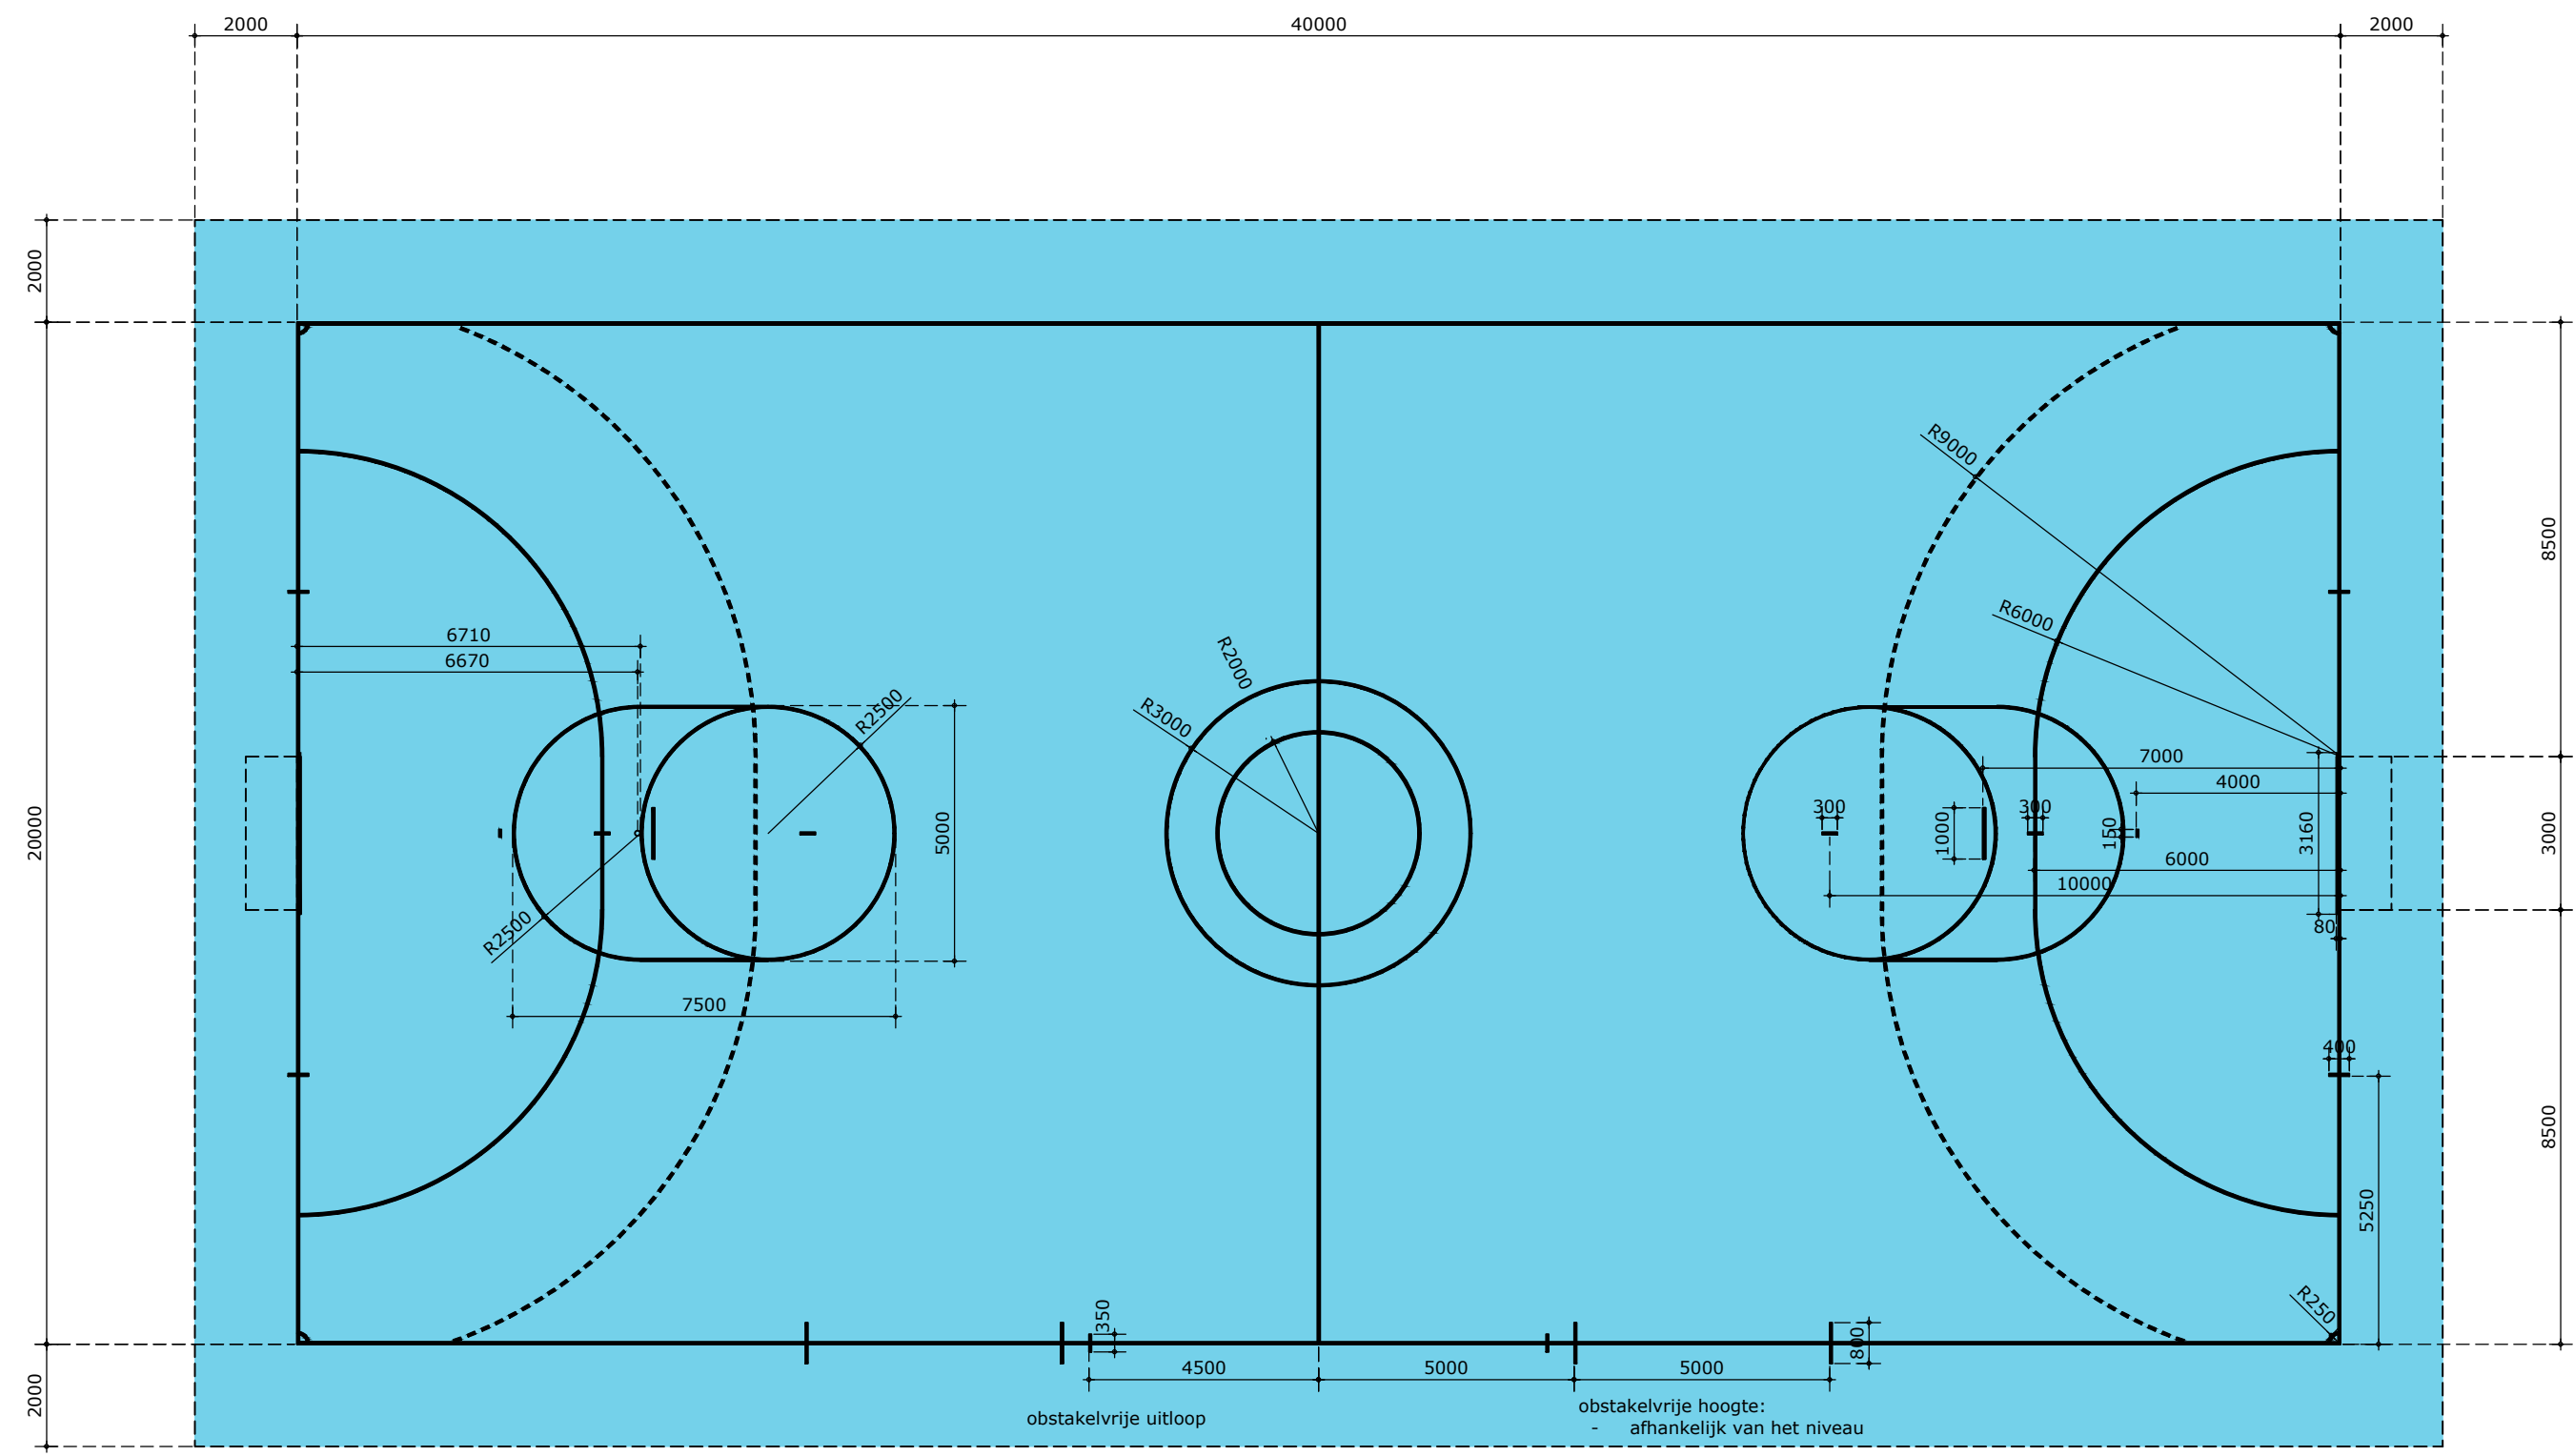

lijnen 50 mm breed
kleur lijnen: zwart

Combiveld met korfbalbellijning